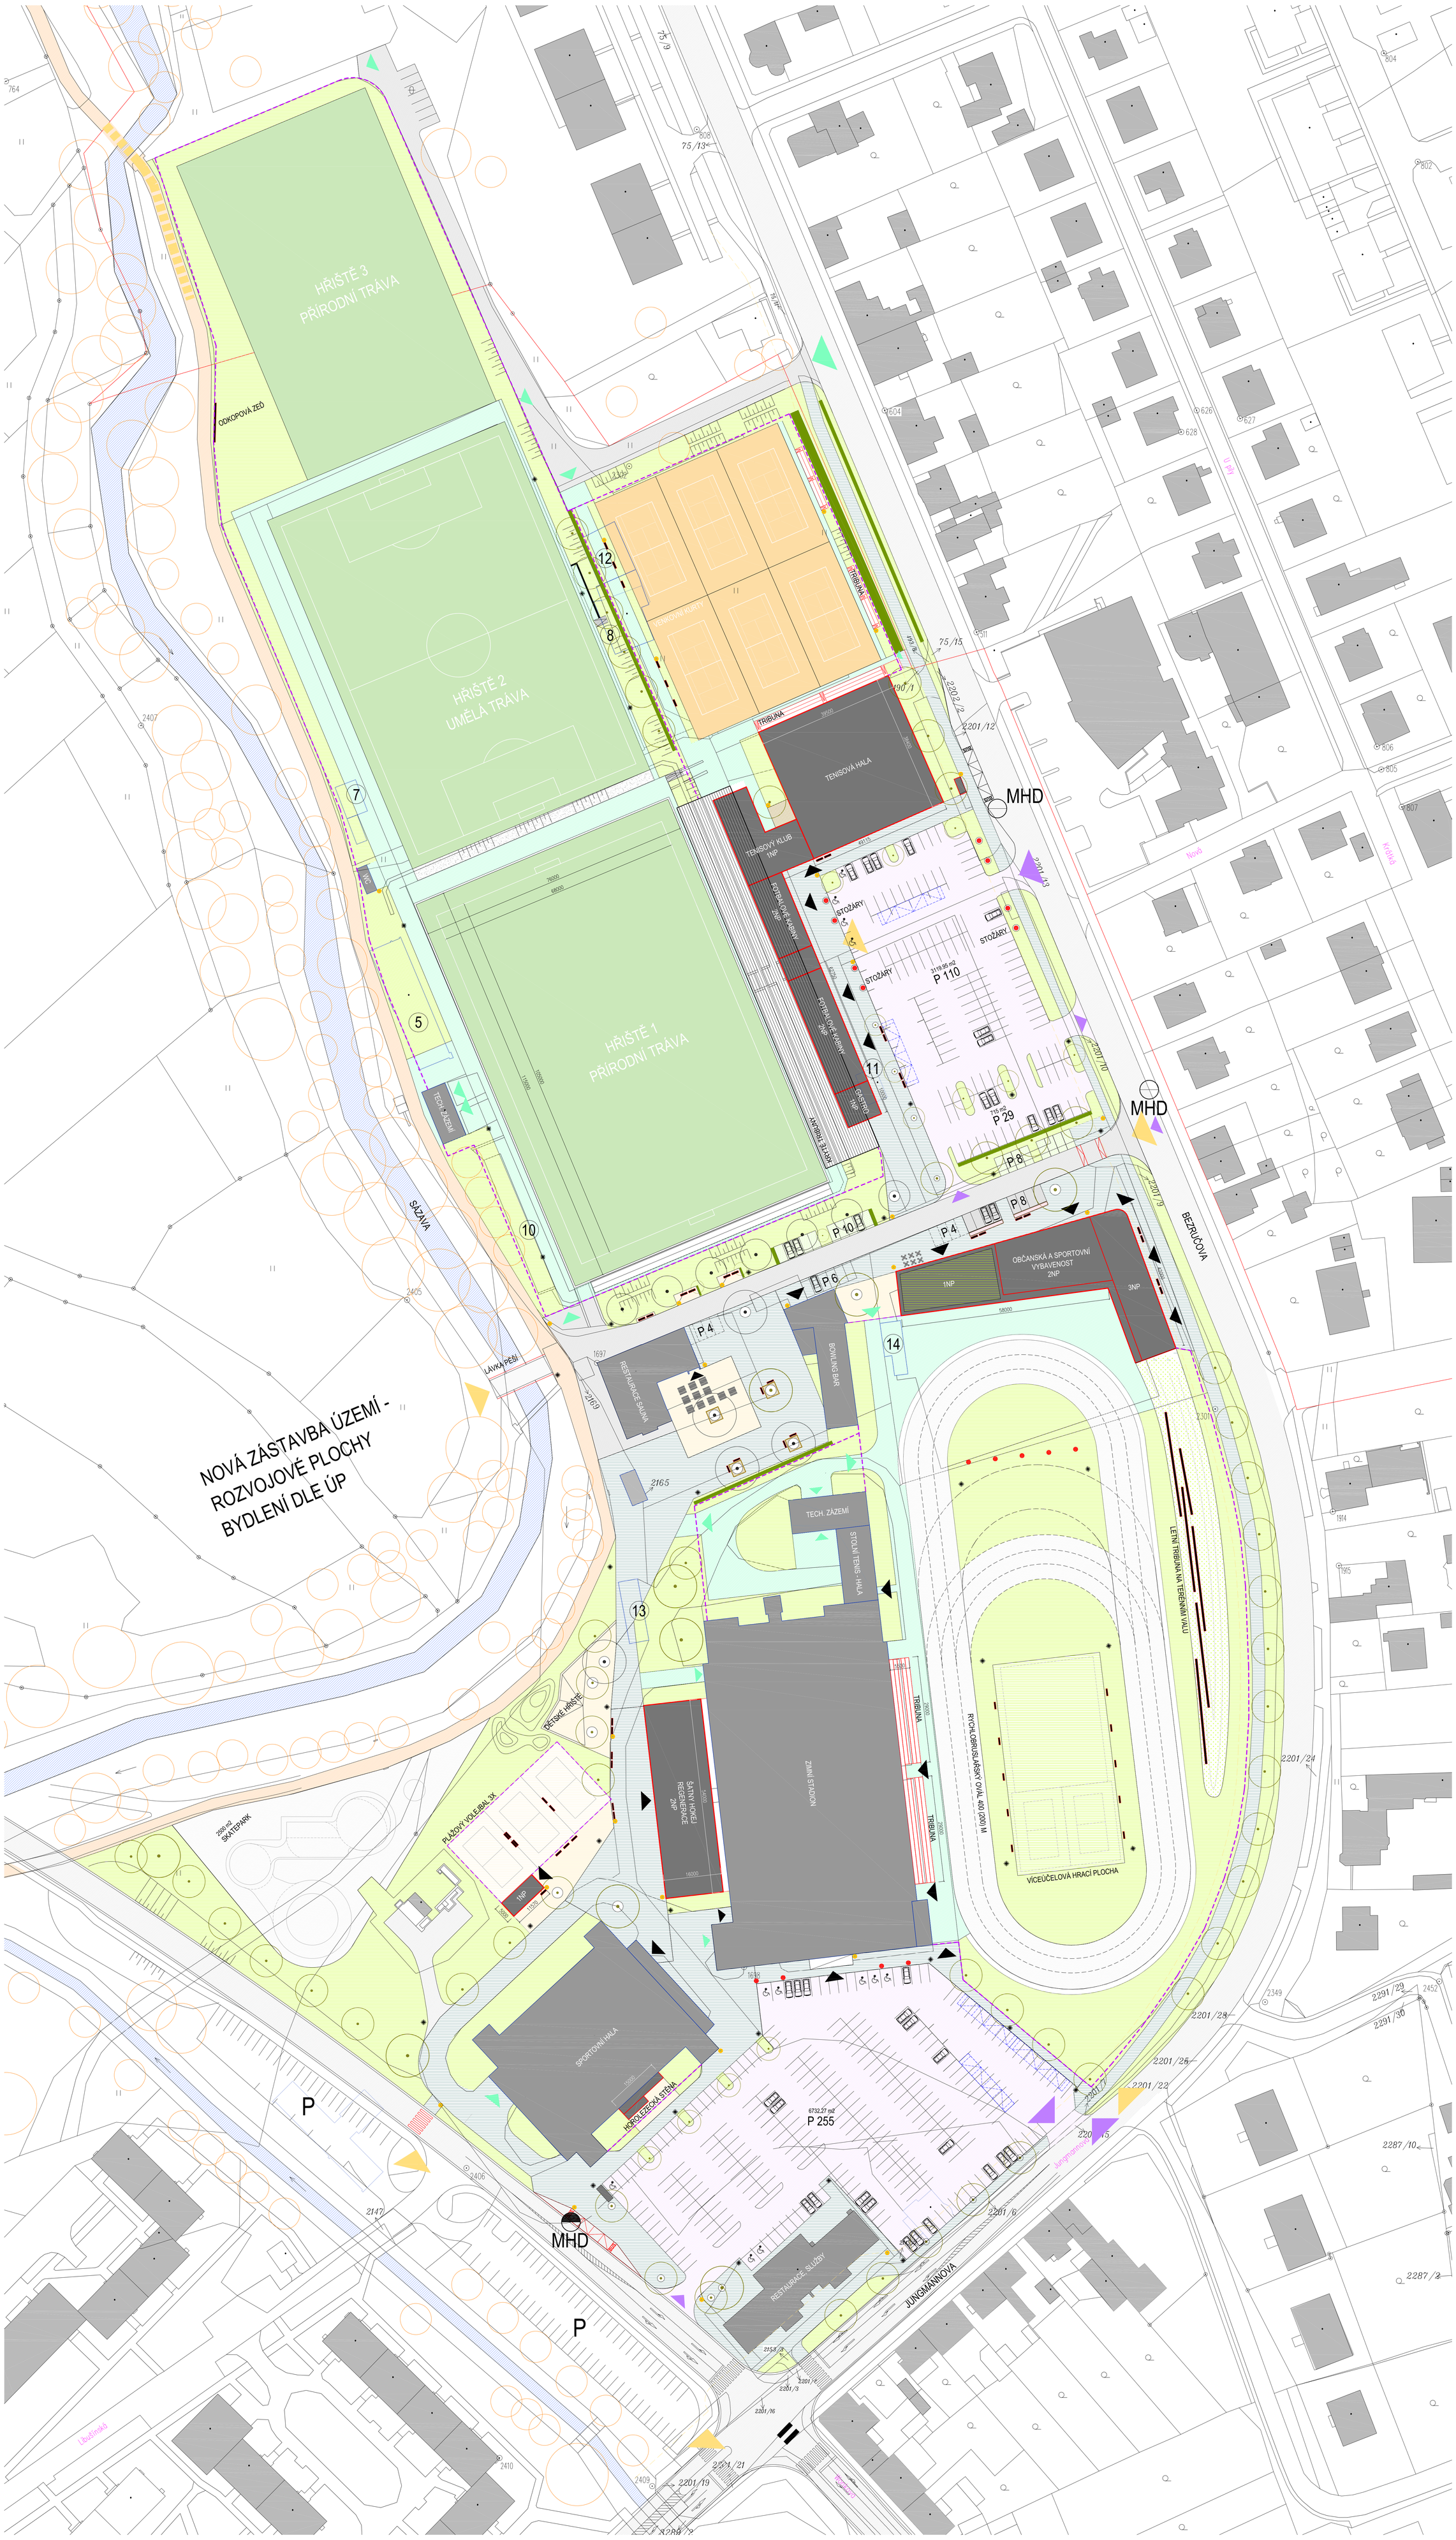

LEGENDA .

OBJEKTY

STÁVAJÍCÍ OBJEKTY - SPORTOVCI, TECHNICKÁ ZÁZEMÍ, SKLADY, DÍLNY

NOVĚ NAVRHOVANÉ OBJEKTY

zelené střechy

OKOLNÍ ZÁSTAVBA MIMO ŘEŠENÉ ÚZEMÍ

ODSTRANĚNÉ STAVBY - DEMOLICE NÁVRH

PLOCHY A POVRCHY

VÝZNAMNÉ PLOCHY VEŘEJNÉHO PROSTORU POHYB PĚŠÍCH, CHODNÍKY (BETONOVÁ PŘÍPADNĚ KAMENNÁ DLAŽBA)

SMÍŠENÝ PROVOZ PĚŠÍ, DOPRAVA, POJÍZDNÉ CHODNÍKY, PĚŠÍ NADŘAZENOST

POJÍZDNÉ KOMUNIKACE

POJÍZDNÉ KOMUNIKACE, PARKOVIŠTĚ - ASFALT

CYKLOSTEZKY

ZPEVNĚNÉ PLOCHY, ZATRAVŇOVACÍ DLAŽDICE

KVĚTINOVÉ ZÁHONY

MLATY

ZATRAVNĚNÉ PLOCHY

TERÉNNÍ VALY A NÁSEPY

VODNÍ PLOCHY, ŘEKA, POTOK

HRANICE, ROZHRANÍ

HRANICE OPLOCENÍ JEDNOTLIVÝCH AREÁLŮ

MOŽNÉ ČLENĚNÍ PLOCH (HŘIŠTĚ) - VARIANTA

ZNAČKY A OZNAČENÍ

NAVRHOVANÝ STROM VE ZPEVNĚNÉ PLOŠE

ODPADKOVÝ KOŠ

STÁVAJÍCÍ STROM

MOBILIÁŘ, LAVIČKY

STÁVAJÍCÍ STROMY, SKUPINY
NEOVĚŘENÁ POLOHA - ODHAD

ŽIVÉ PLOTY, LINIOVÉ KEŘE
s vnitřní konstrukcí v=90cm

v=180cm

SVAHOVÁNÍ

STOŽÁR OSVĚTLENÍ

VLAJKOVÝ STOŽÁR

PŘEJEZDOVÝ PRÁH

MOŽNÉ PARKOVACÍ STÁNÍ AUTOBUSU

HLAVNÍ VJEZDY DO ÚZEMÍ - AUTA, ZÁSOBOVÁNÍ

HLAVNÍ VSTUPY DO ÚZEMÍ - PĚŠÍ, CYKLO

TECHNICKÉ VJEZDY A VSTUPY (OBSLUHA AREÁLU)

VSTUPY DO OBJEKTŮ

4350 m2 — VELIKOST PLOCHY PARKOVIŠTĚ
P 202 — POČET PARKOVACÍCH STÁNÍ

14 — OZN. ODSTRANĚNÉHO OBJEKTU

SEZNAM ODSTRANĚNÝCH STAVEB

5	FOTBALOVÉ KABINY - NOVÁ BUDOVA
7	SKLAD ÚDRŽBA - FOTBAL
8	FOTBALOVÉ KABINY - MLÁDEŽ
10	TRIBUNA
11	TENIS - ZÁZEMÍ
12	TENIS ZÁZEMÍ
13	ŘADOVÉ GARÁŽE
14	ZÁZEMÍ AUTOCVIČIŠTĚ
20	RESTAURACE U HADA

REVITALIZACE SPORTOVNÍ ZÓNY VE ŽĎÁŘE NAD SÁZAVOU

k.ú. Žďár nad Sázavou

Atelier MOZKYT

Ing. arch. Jiří Dostál
Ing.arch. Rudolf Grimm

www.mozkyt.cz
atelier@mozkyt.cz
+420 723 061 040
+420 608 294 441

investor:

město Žďár nad Sázavou
Žižkova 227/1
591 31 Žďár nad Sázavou

zodpovědný projektant:

Ing. arch. Oliver Kálnássy
číslo autorizace: 3140
Jana Ulra 4
602 00 BRNO

spolupráce:

letecké vizualizace areálu:

Corinth Investment
Na Břevnovské pláni 1363 - 71
169 00, Praha 6

inženýrské sítě, energetika:

ENVIOM PRO s.r.o.
Na Břevnovské pláni 1363 - 71
169 00, Praha 6

Ing. Ladislav Jůna
Ing. Ondřej Žástěra

orientační propočet nákladů:

stavební rozpočty a konzultace
Ivan Mezera
Bělovská 851
547 01, Náchod

stupeň:

URBANISTICKÁ STUDIE

obsah výkresu:

ARCHITEKTONICKÁ SITUACE

formát:

datum:
06/2012

měřítko:
1:500